

## Kundenwunsch

### Variante 4

Objekt

Wohn- und Geschäftsgebäude  
Cottastraße 4 & 6  
77777 Stuttgart



#### Hinweis Farbtondarstellung:

Bitte beachten Sie, dass die vorgegebenen Farbtöne digital ermittelt wurden. Farbabweichungen können daher nicht ausgeschlossen werden. Die Farben und damit die Farbkombination ist vor Ort zu kontrollieren.

#### Farbtöne

- Fassade - SFB\_EB229
- Fassade Anbauten - SFB\_DT267
- Faschen - SFB\_EB229
- Sockel - SFB\_DT267


Farbentwurf 20 / 51520

Dieser Farbentwurf ist urheberrechtlich geschützt. Eventuelle Farbabweichungen sind drucktechnisch bedingt. Die Bestellung von Einzel-Produkten sollte ausschließlich nach Prüfung der Stück-Farbenmuster erfolgen. Der Farbedruck wurde mit einem Tintenstrahlplotter erstellt und ist UV-Lichtempfindlich. Zur Bewahrung der Originalfarbe empfehlen wir eine Bemusterung am Objekt.

Wenn bei der Ausführung der gestalterischen Flächen ausschließlich Brillux-Produkte verwendet werden, entstehen Ihnen keine Kosten. Bei dem Einsatz anderer Produkte bitten wir um Verständnis, dass wir Sie am Erhaltungszustand der Farbwerke beteiligen. Die Schutzgebühr beträgt zzgl. der gesetzlichen MwSt.: 250,00 €

Bitte beachten Sie, dass eine farbtreue Abbildung nicht möglich ist. Farbtöne wirken im Ausdruck anders als auf Fassaden. Am Objekt verändern sie im Tagesverlauf ihre farbliche Ausrichtung. Licht- und Schattenerkennung verändern diesen Effekt.



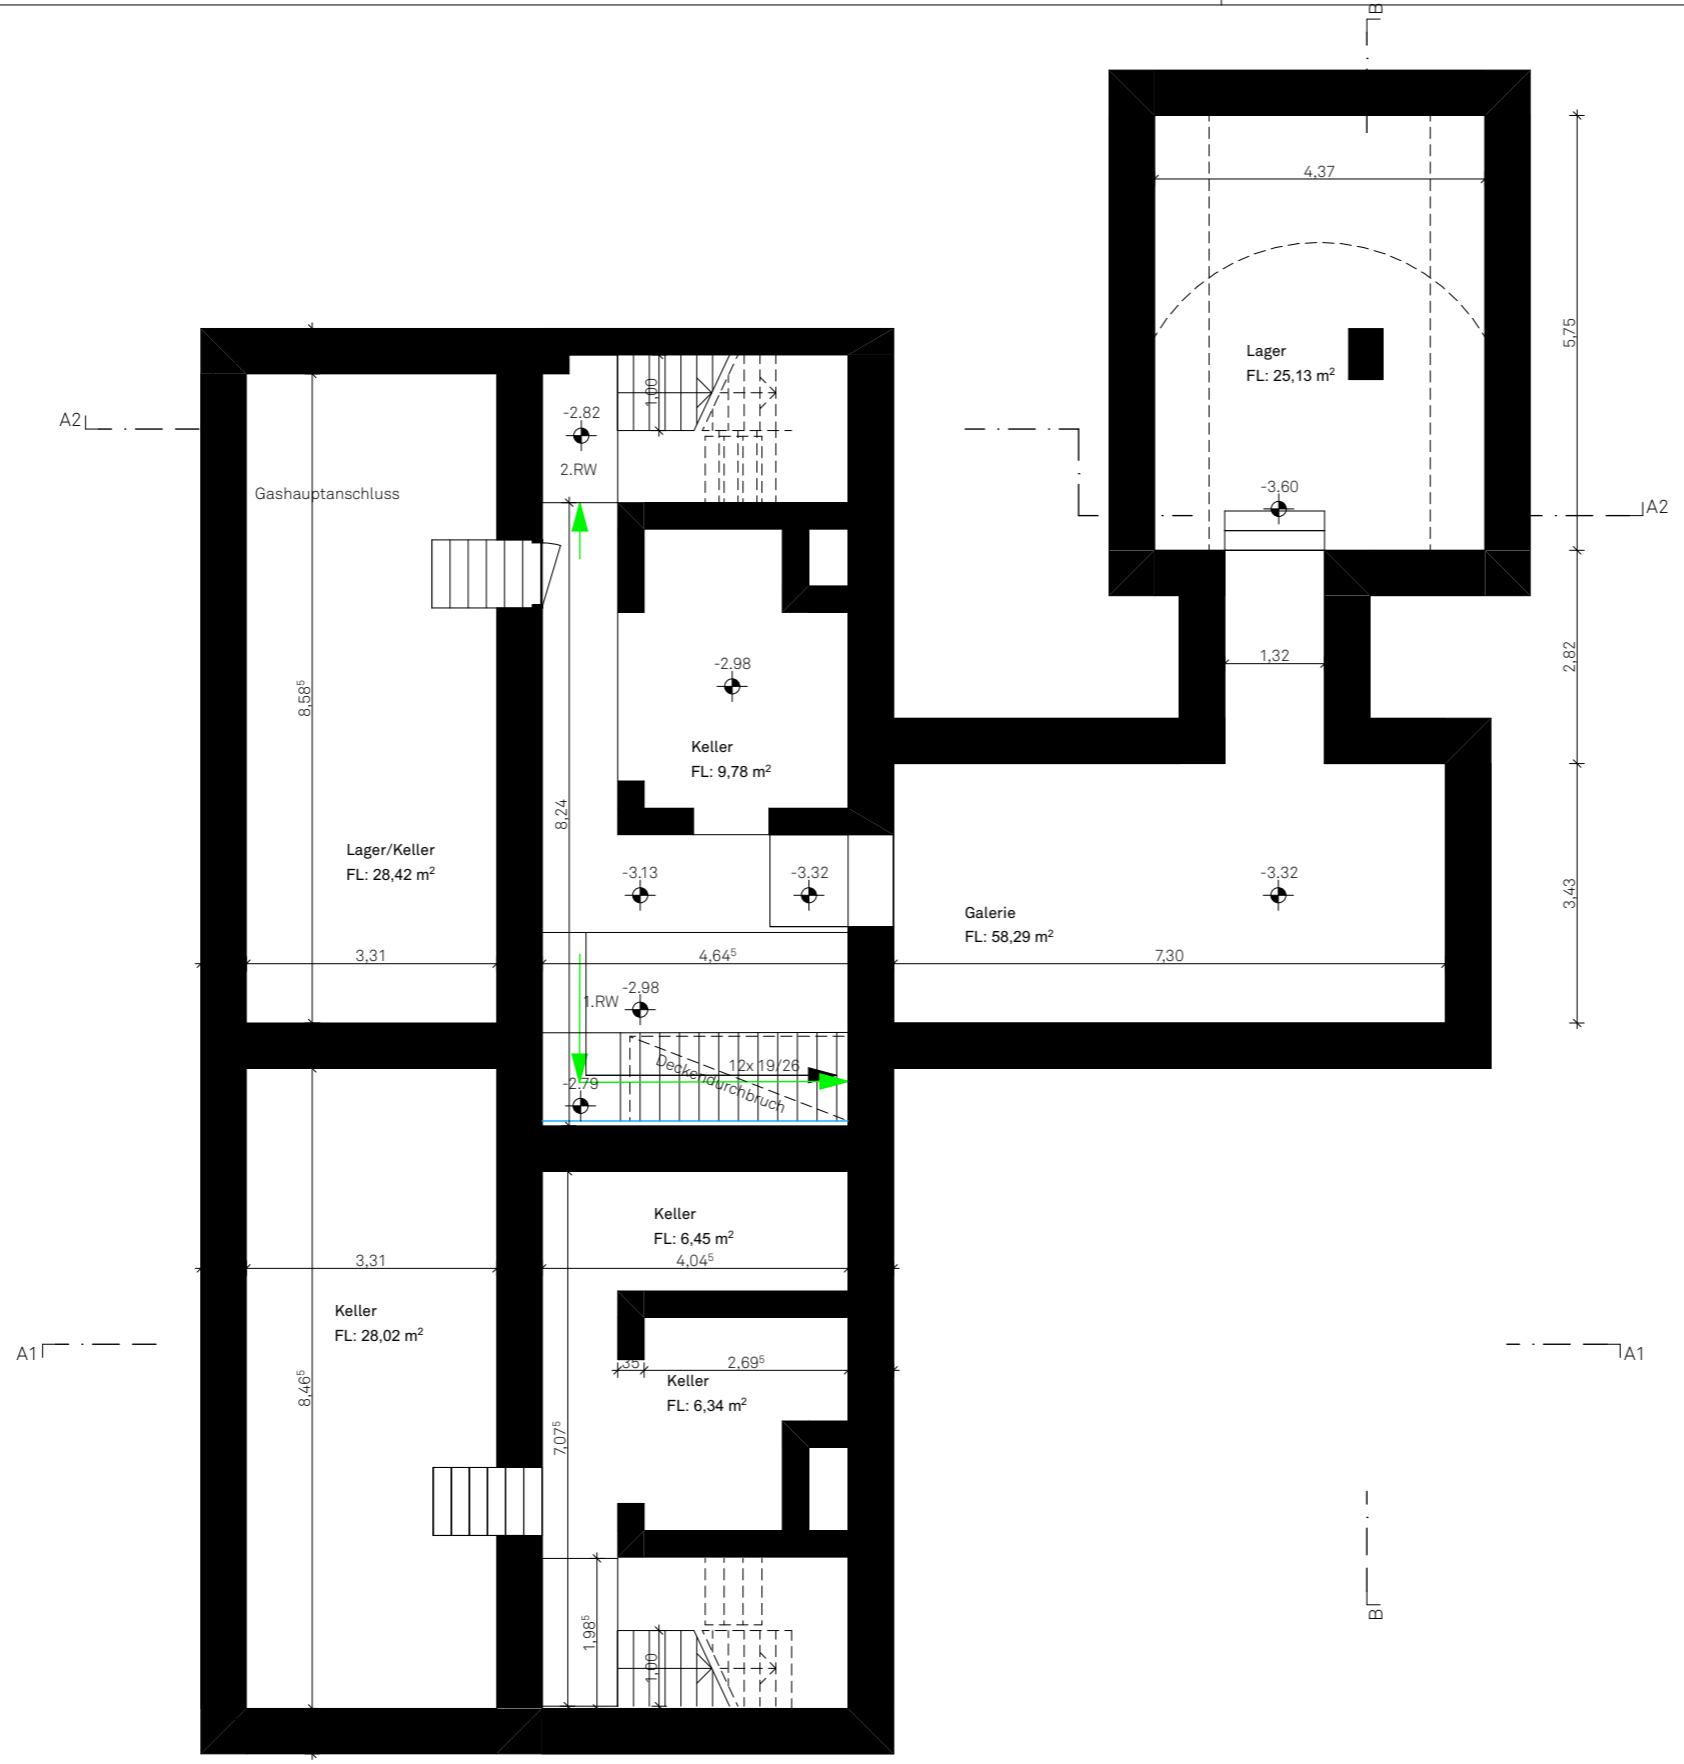


• Absoluthöhen auf Projekt Null = ±0,00 = X,XX NN

VORABZUG

DIESE ZEICHNUNG (PLAN / DATENTRÄGER) IST URHEBERRECHTLICH GESCHÜTZT - ÄNDERUNGEN OHNE ZUSTIMMUNG DES PLANVERFASSERS SIND UNZULÄSSIG.


DIE NATURMASSE SIND ZU NEHMEN UND DIE KOTEN ZU PRÜFEN!

DURCH DIE WEITERE PROJEKTBEARBEITUNG, DETAILPLANUNG UND BEHÖRDLICHEN AUFLAGEN KÖNNEN ÄNDERUNGEN DER GEOMETRISCHEN FORM, DER FLÄCHENAUSSÄTZE SOWIE ROHBAUMASSE/STATIK ETC. EINTRETEN.

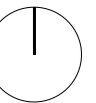

Maßstab 1:100

Datum

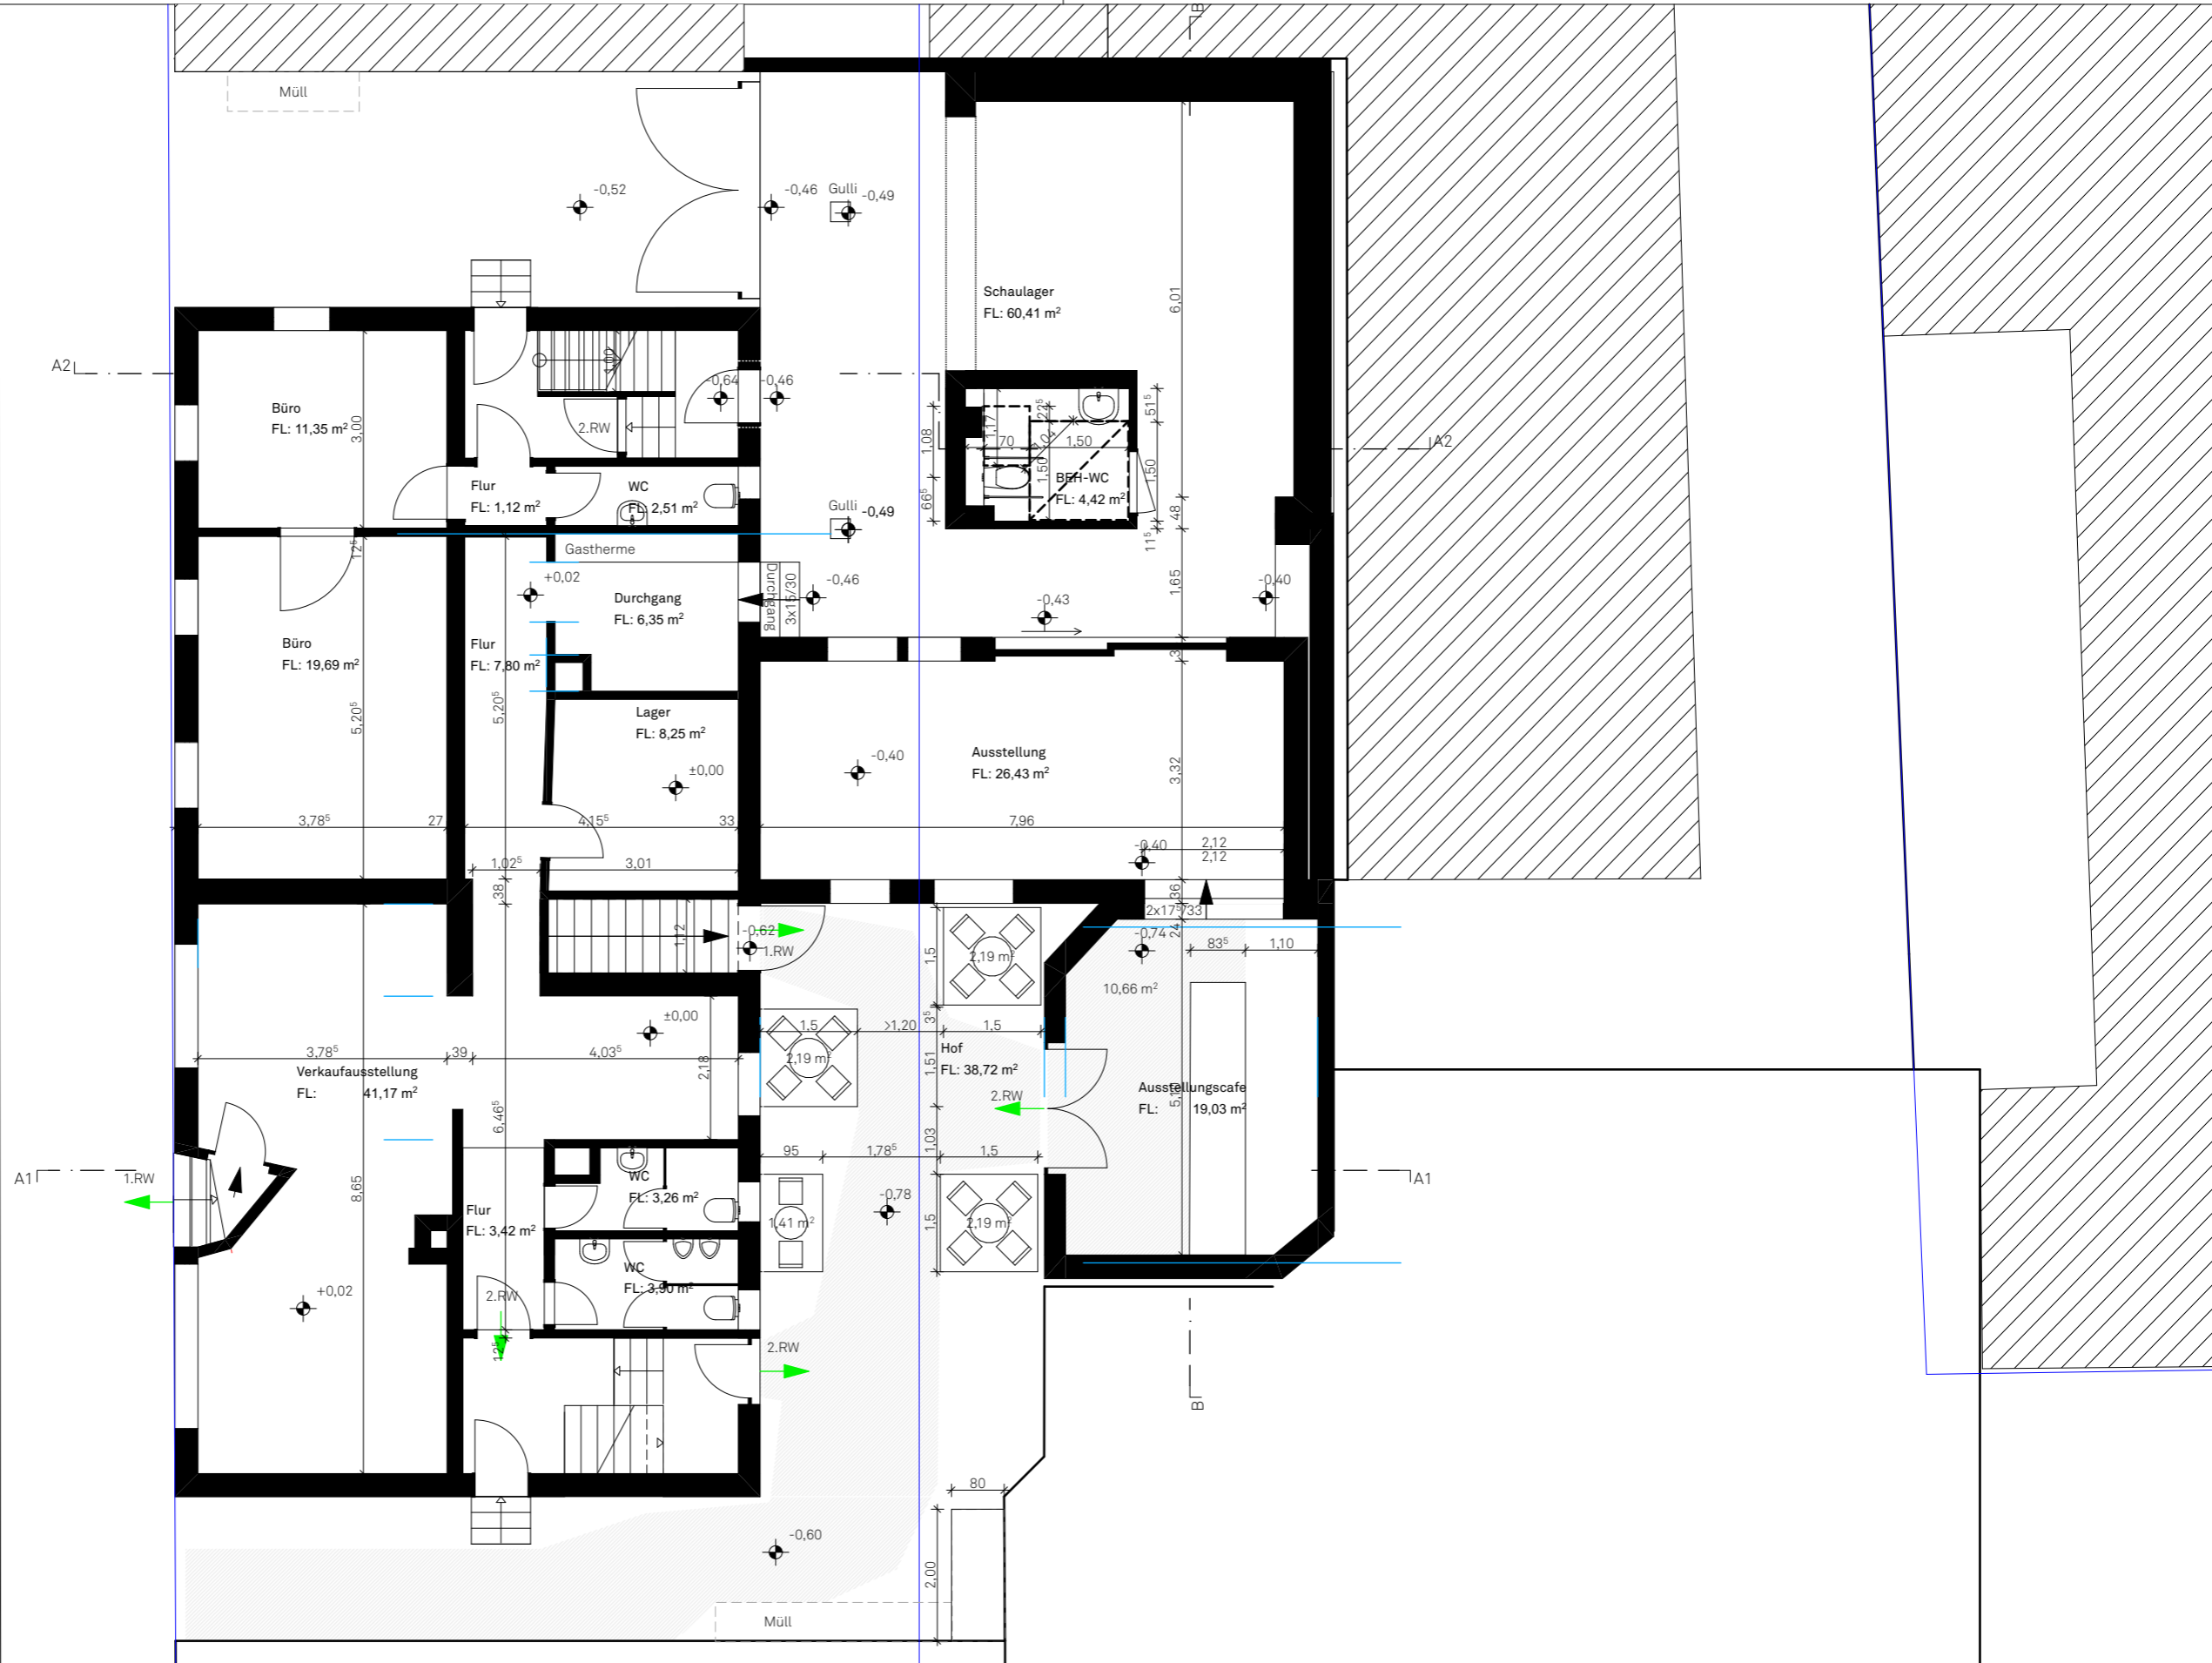

• Absoluthöhen auf Projekt Null = ±0,00 = X,XX NN

VORABZUG


DIESE ZEICHNUNG (PLAN / DATENTRÄGER) IST URHEBERRECHTLICH GESCHÜTZT - ÄNDERUNGEN OHNE ZUSTIMMUNG DES PLANVERFASSERS SIND UNZULÄSSIG.


DIE NATURMASSE SIND ZU NEHMEN UND DIE KOTEN ZU PRÜFEN!

DURCH DIE WEITERE PROJEKTBEARBEITUNG, DETAILPLANUNG UND BEHÖRDLICHEN AUFLAGEN KÖNNEN ÄNDERUNGEN DER GEOMETRISCHEN FORM, DER FLÄCHENAUSSATZE SOWIE ROHBAUMMASSE/STATIK ETC. EINTRETEN.

Maßstab 1:100

Datum

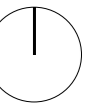

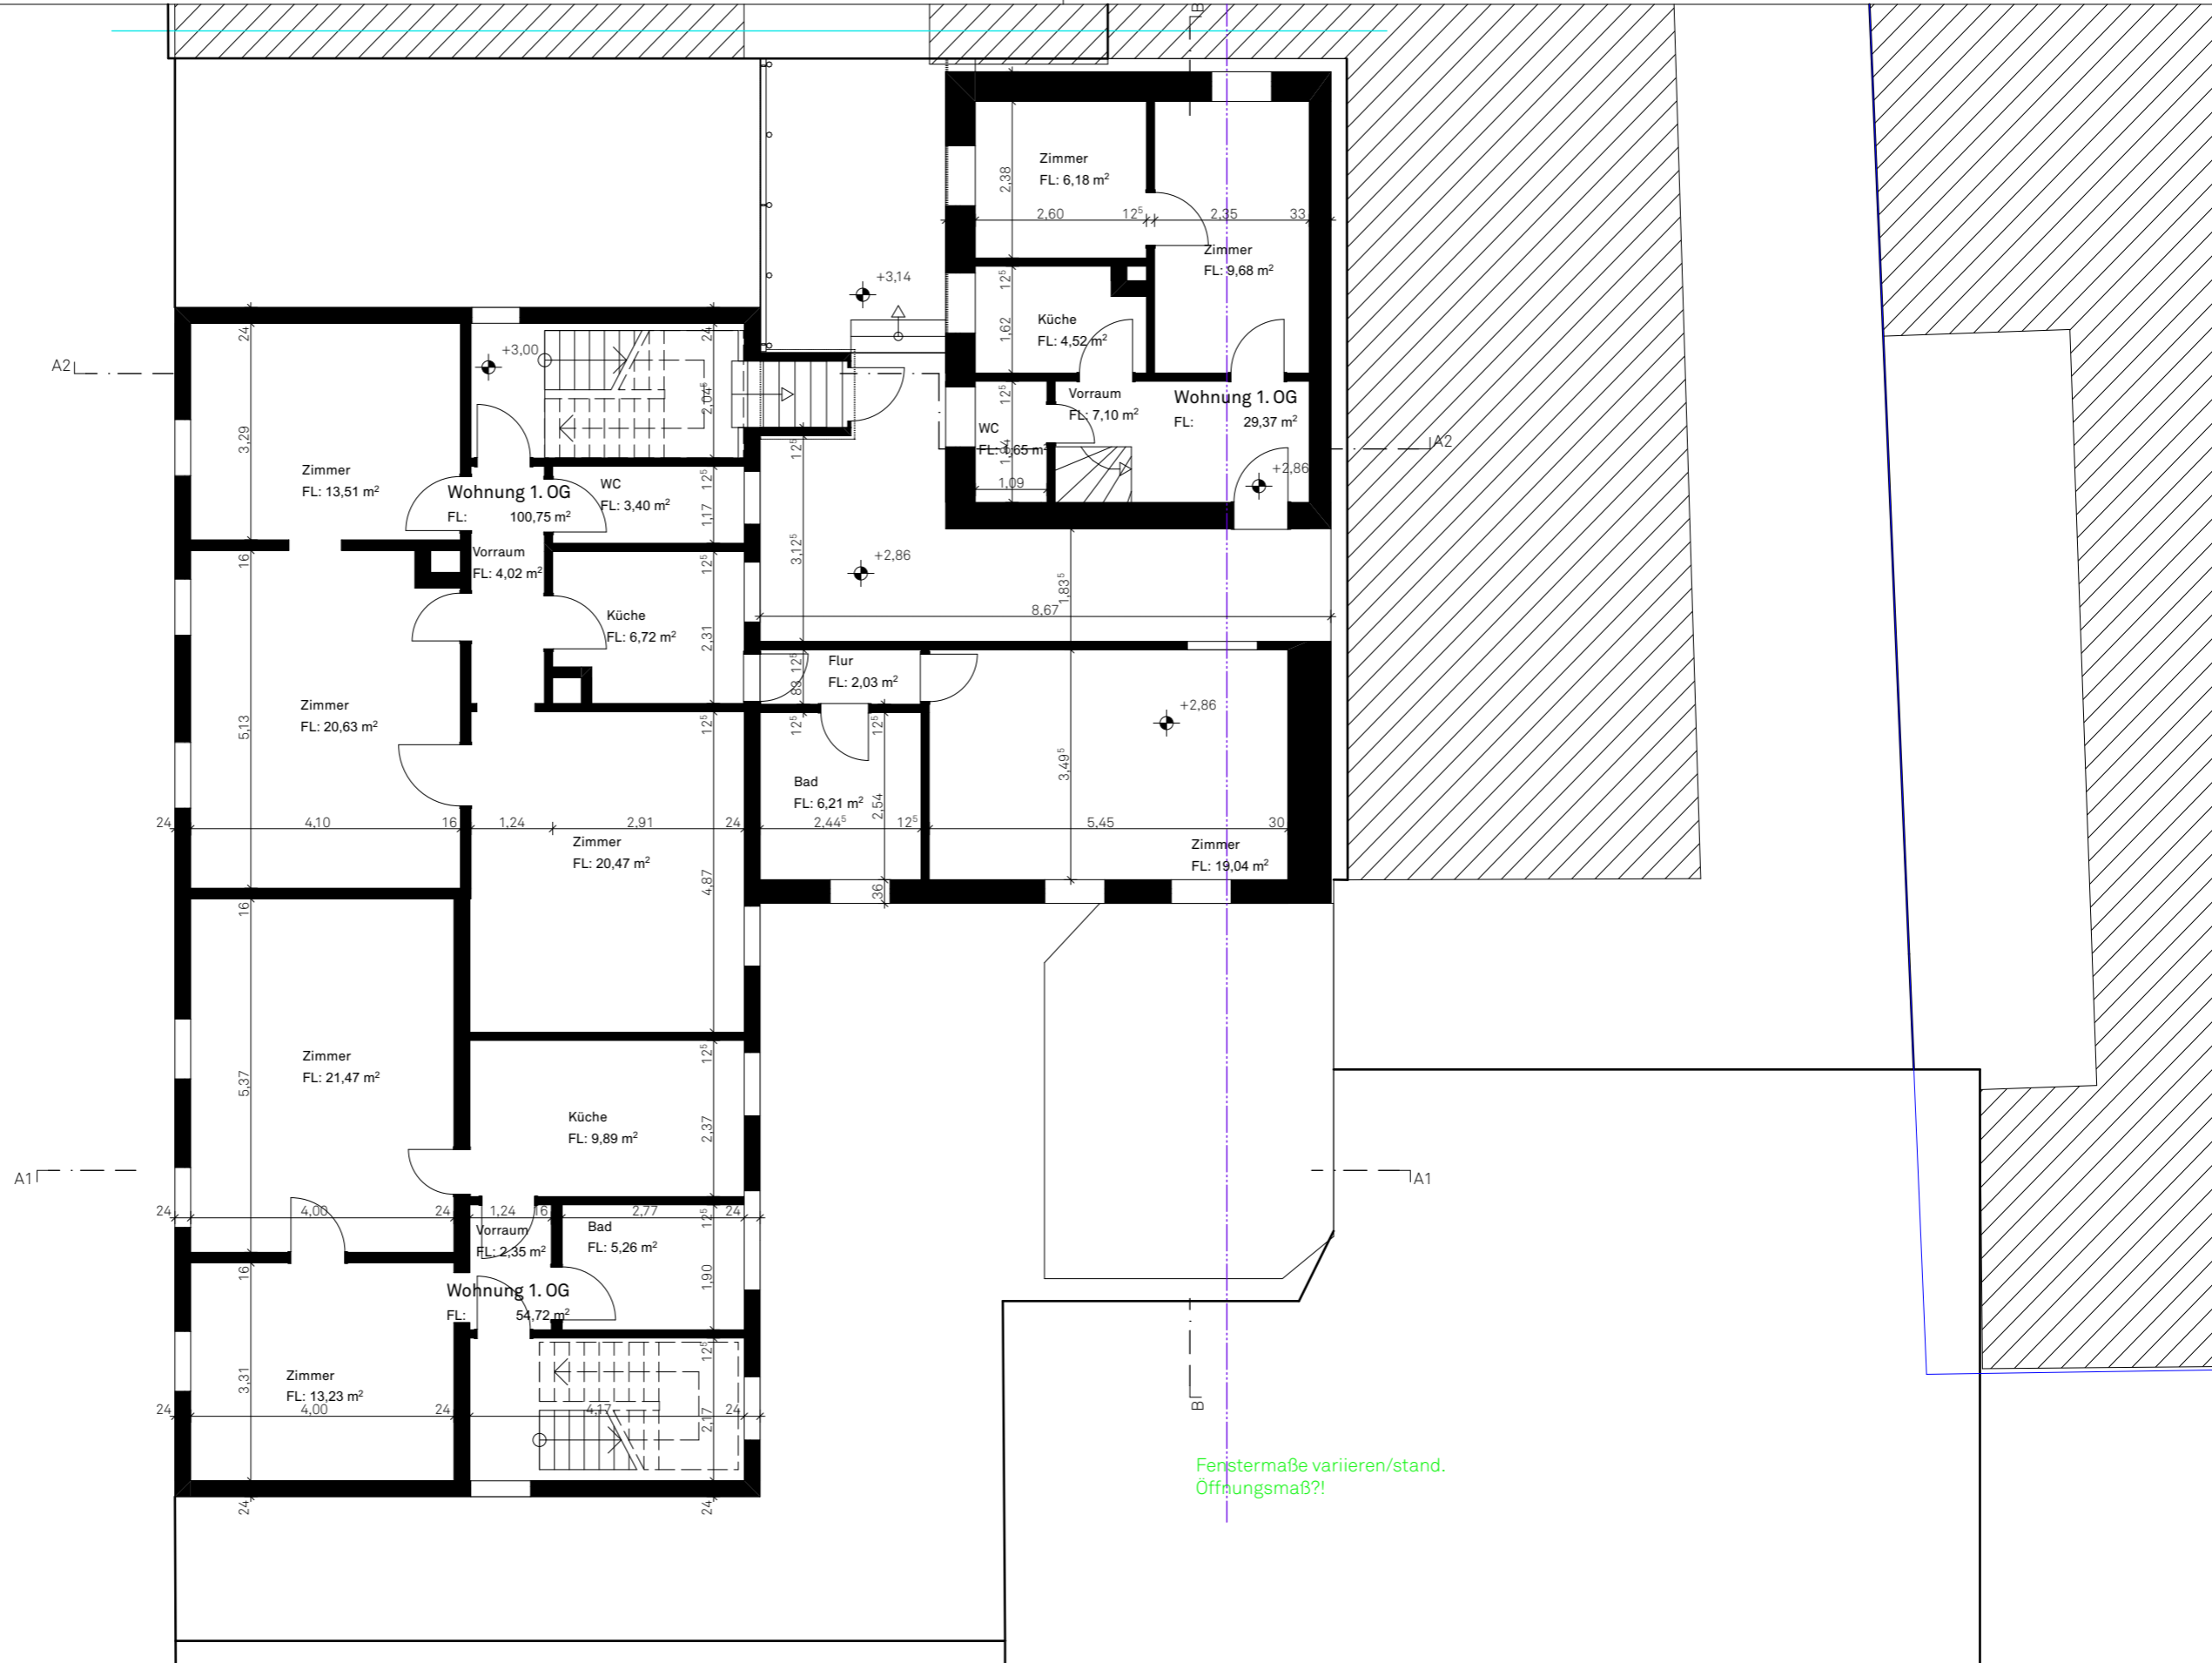

Fenstermaße variieren/stand.  
Öffnungsmaß?!

⊕ Absoluthöhen auf Projekt Null = ±0,00 = X,XX NN

VORABZUG


DIESE ZEICHNUNG (PLAN / DATENTRÄGER) IST URHEBERRECHTLICH GESCHÜTZT - ÄNDERUNGEN OHNE ZUSTIMMUNG DES PLANVERFASSERS SIND UNZULÄSSIG.


DIE NATURMASSE SIND ZU NEHMEN UND DIE KOTEN ZU PRÜFEN!

DURCH DIE WEITERE PROJEKTBEARBEITUNG, DETAILPLANUNG UND BEHÖRDLICHEN AUFLAGEN KÖNNEN ÄNDERUNGEN DER GEOMETRISCHEN FORM, DER FLÄCHENAUSSATZES SOWIE ROHBAUMASSE/STATIK ETC. EINTRETEN.

Maßstab 1:100

Datum

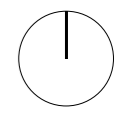

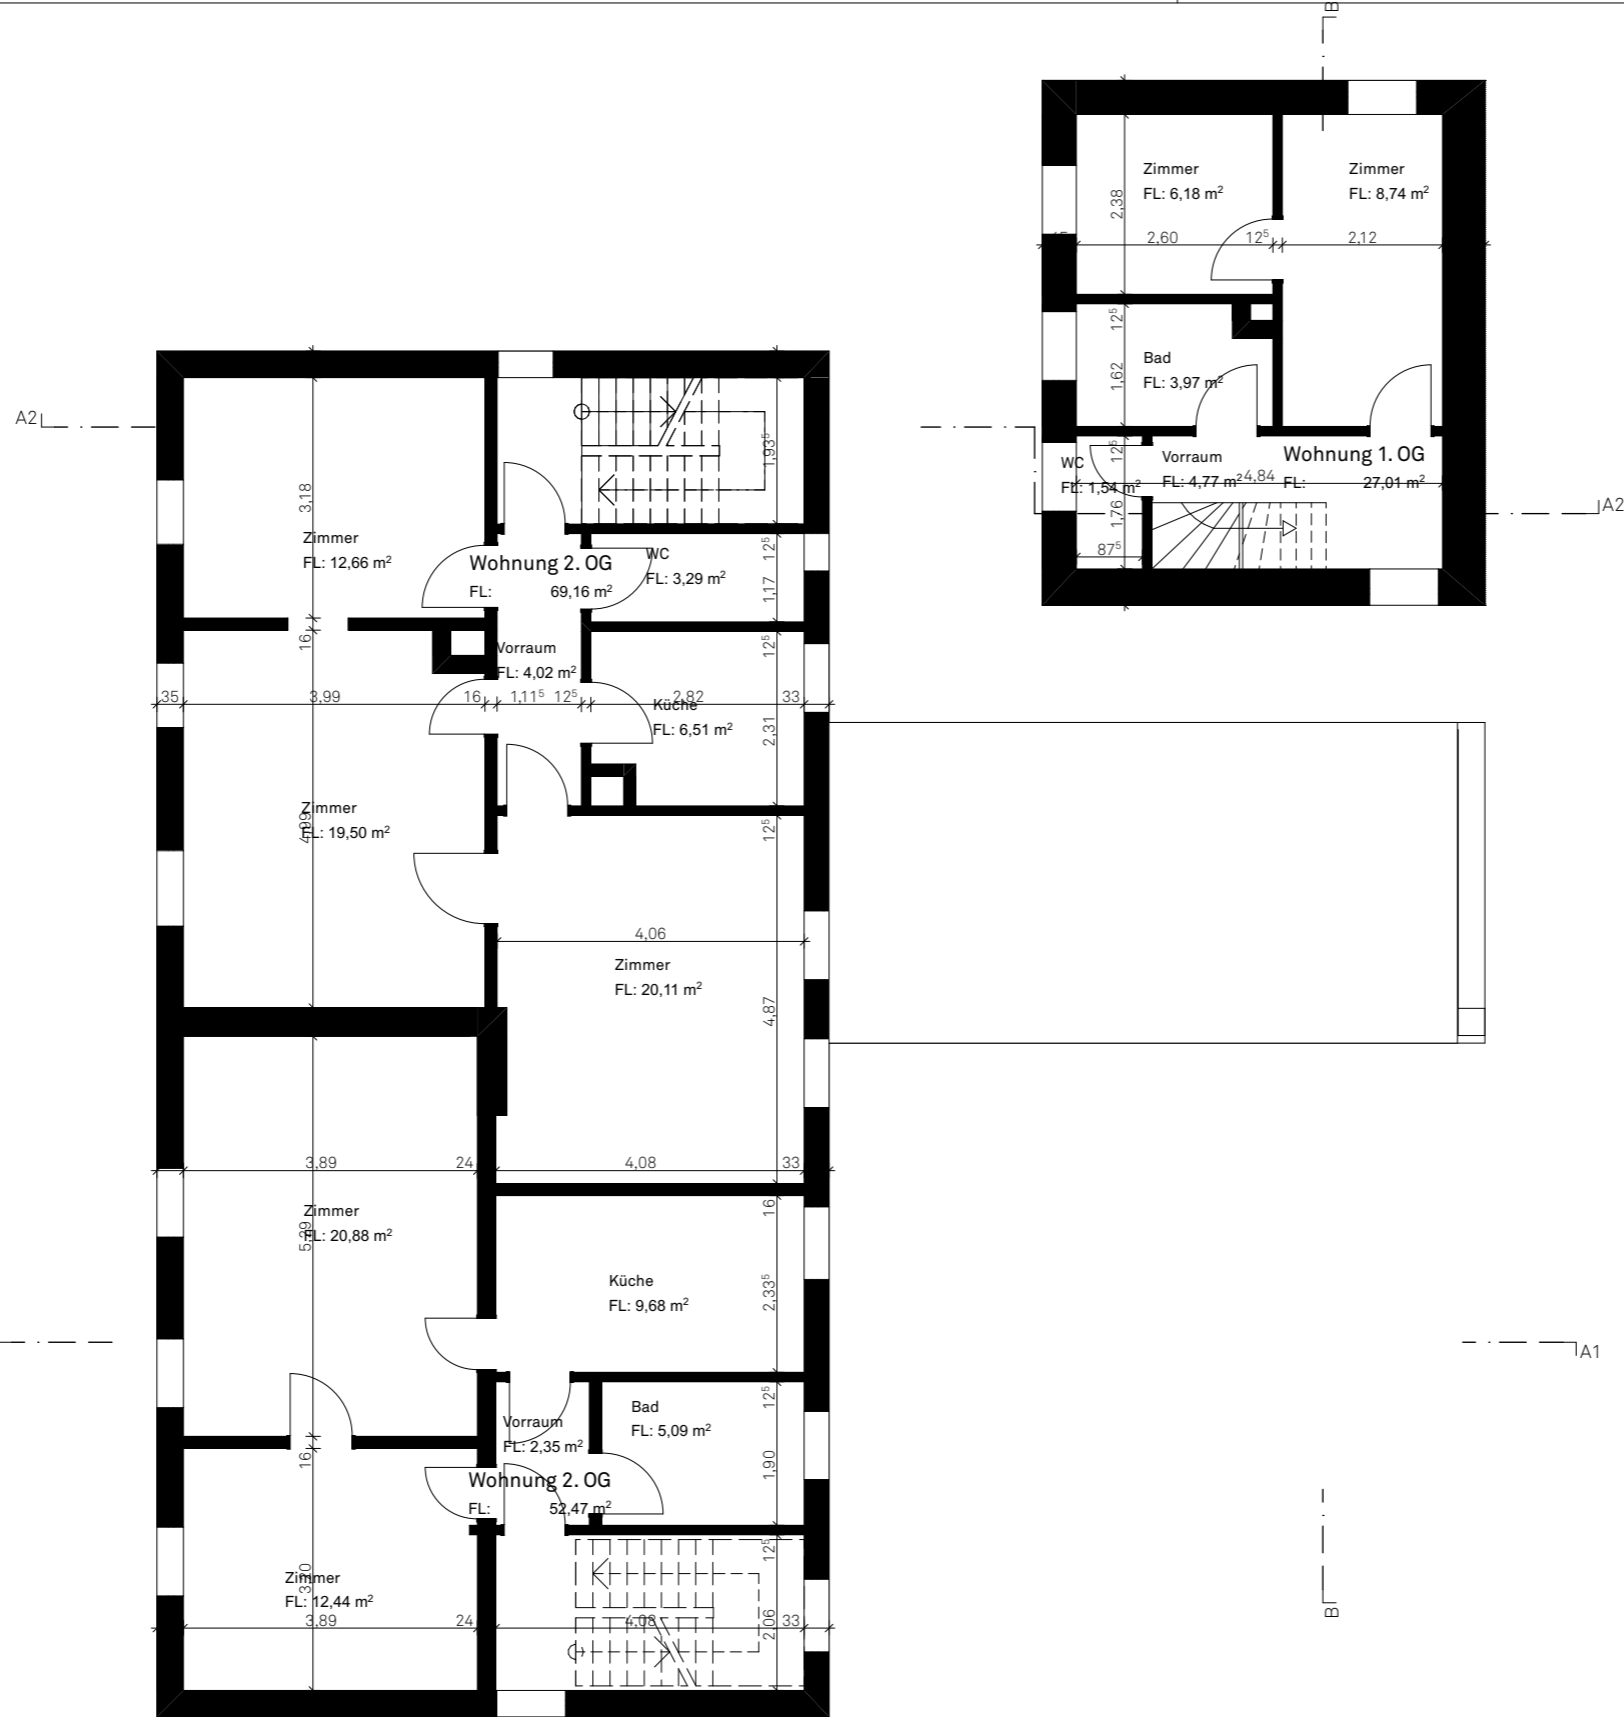

Absoluthöhen auf Projekt Null = ±0,00 = X,XX NN

VORABZUG


DIESE ZEICHNUNG (PLAN / DATENTRÄGER) IST URHEBERRECHTLICH GESCHÜTZT - ÄNDERUNGEN OHNE ZUSTIMMUNG DES PLANVERFASSERS SIND UNZULÄSSIG.



DIE NATURMASSE SIND ZU NEHMEN UND DIE KOTEN ZU PRÜFEN!

DURCH DIE WEITERE PROJEKTBEARBEITUNG, DETAILPLANUNG UND BEHÖRDLICHEN AUFLAGEN KÖNNEN ÄNDERUNGEN DER GEOMETRISCHEN FORM, DER FLÄCHENAUSSATZES SOWIE ROHBAUMASSE/STATIK ETC. EINTRETEN.

Maßstab 1:100


Datum

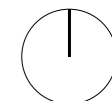

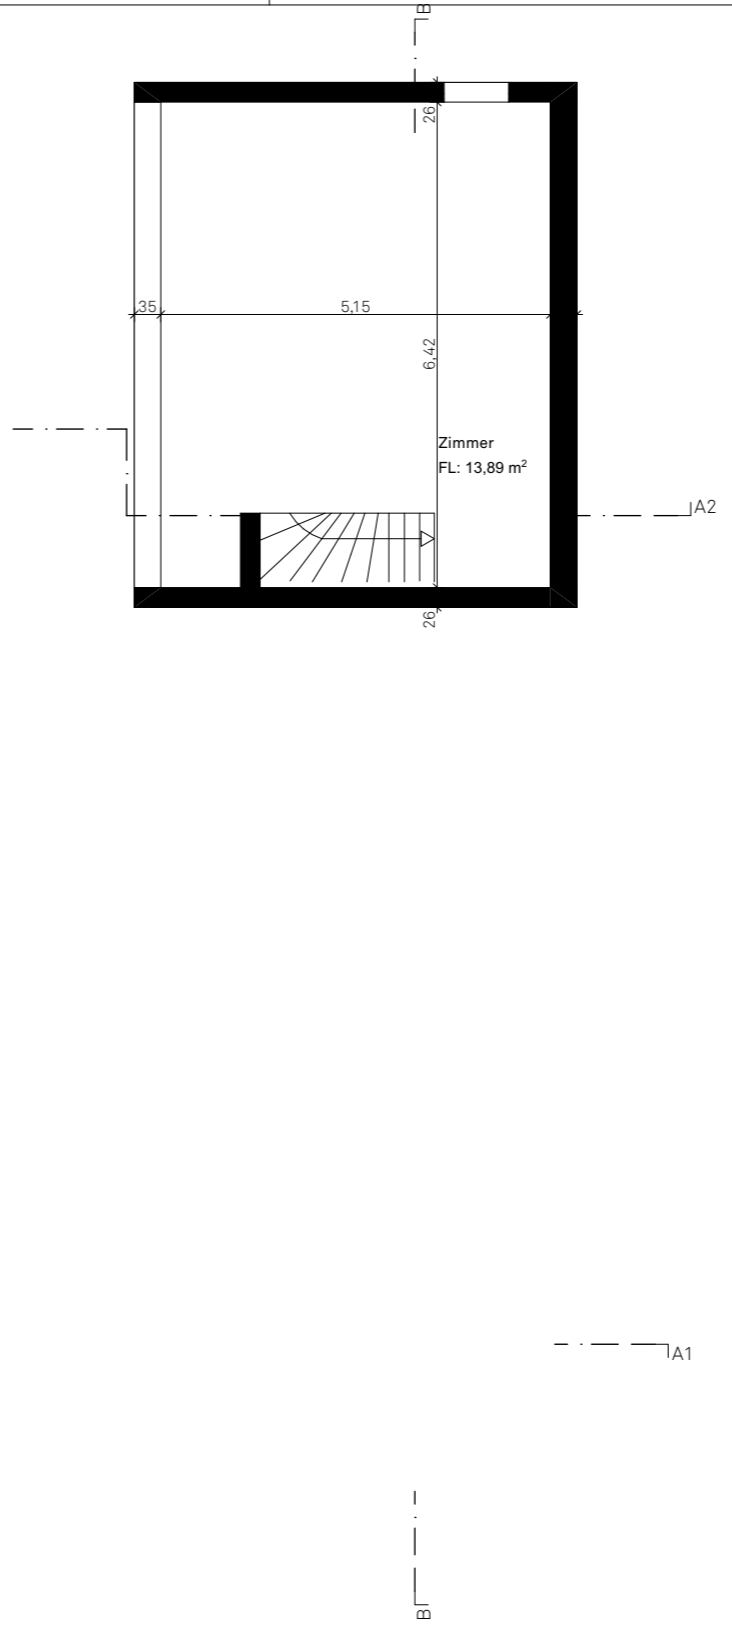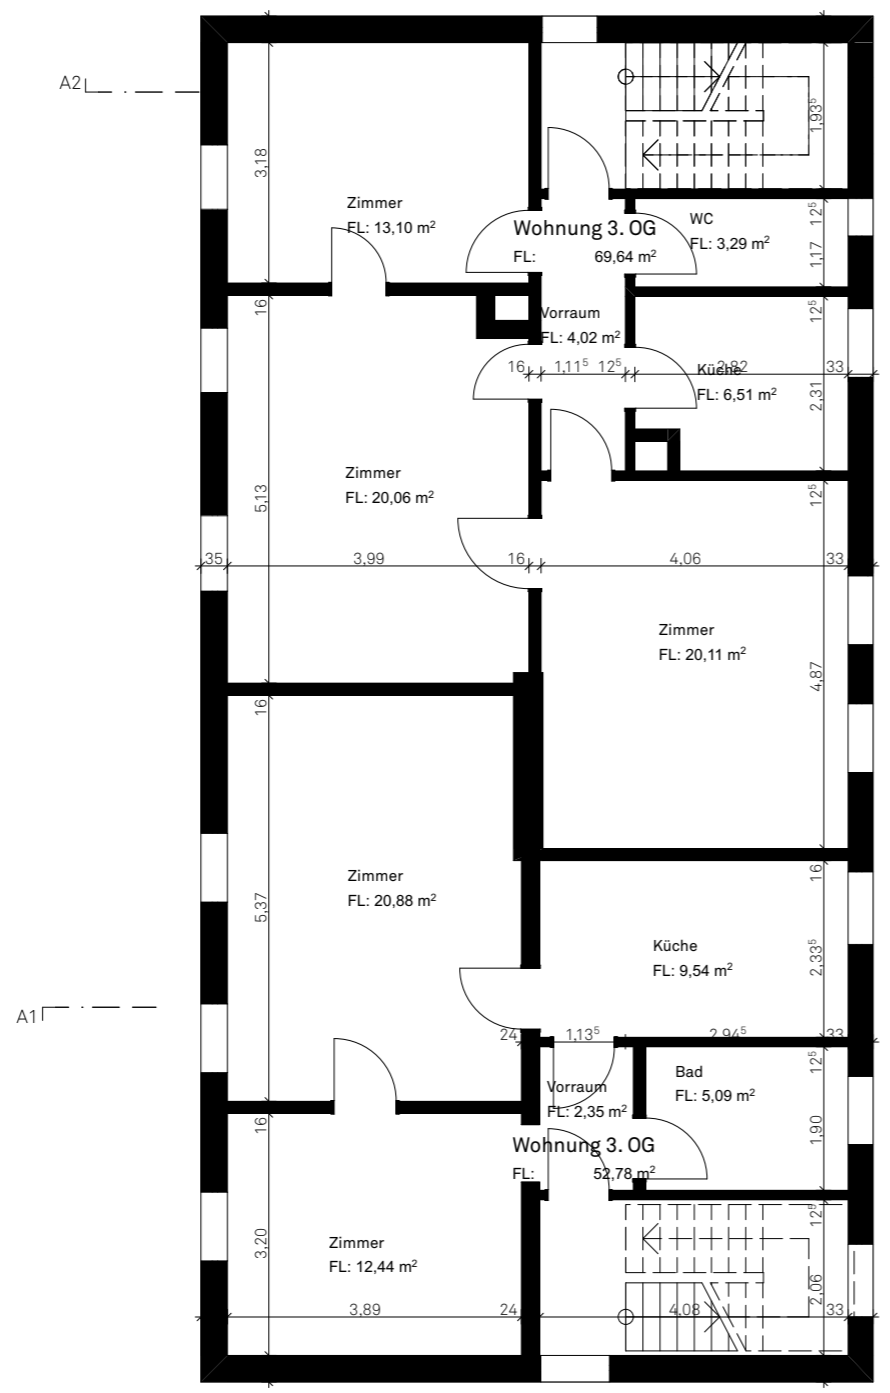

Absoluthöhen auf Projekt Null = ±0,00 = X,XX NN

VORABZUG

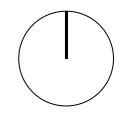

DIESE ZEICHNUNG (PLAN / DATENTRÄGER) IST URHEBERRECHTLICH GESCHÜTZT - ÄNDERUNGEN OHNE ZUSTIMMUNG DES PLANVERFASSERS SIND UNZULÄSSIG.

DIE NATURMASSE SIND ZU NEHMEN UND DIE KOTEN ZU PRÜFEN!

DURCH DIE WEITERE PROJEKTBEARBEITUNG, DETAILPLANUNG UND BEHÖRDLICHEN AUFLAGEN KÖNNEN ÄNDERUNGEN DER GEOMETRISCHEN FORM, DER FLÄCHENAUSSATZES SOWIE ROHBAUMASSE/STATIK ETC. EINTRETEN.

Maßstab 1:100

Datum



Absoluthöhen auf Projekt Null = ±0,00 = X,XX NN

VORABZUG


DIESE ZEICHNUNG (PLAN / DATENTRÄGER) IST URHEBERRECHTLICH GESCHÜTZT - ÄNDERUNGEN OHNE ZUSTIMMUNG DES PLANVERFASSERS SIND UNZULÄSSIG.

DIE NATURMASSE SIND ZU NEHMEN UND DIE KOTEN ZU PRÜFEN!

DURCH DIE WEITERE PROJEKTBEARBEITUNG, DETAILPLANUNG UND BEHÖRDLICHEN AUFLAGEN KÖNNEN ÄNDERUNGEN DER GEOMETRISCHEN FORM, DER FLÄCHENAUSSMASZE SOWIE ROHBAUMMASZE/STATIK ETC. EINTRETEN.


Maßstab 1:100

Datum

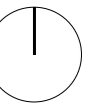






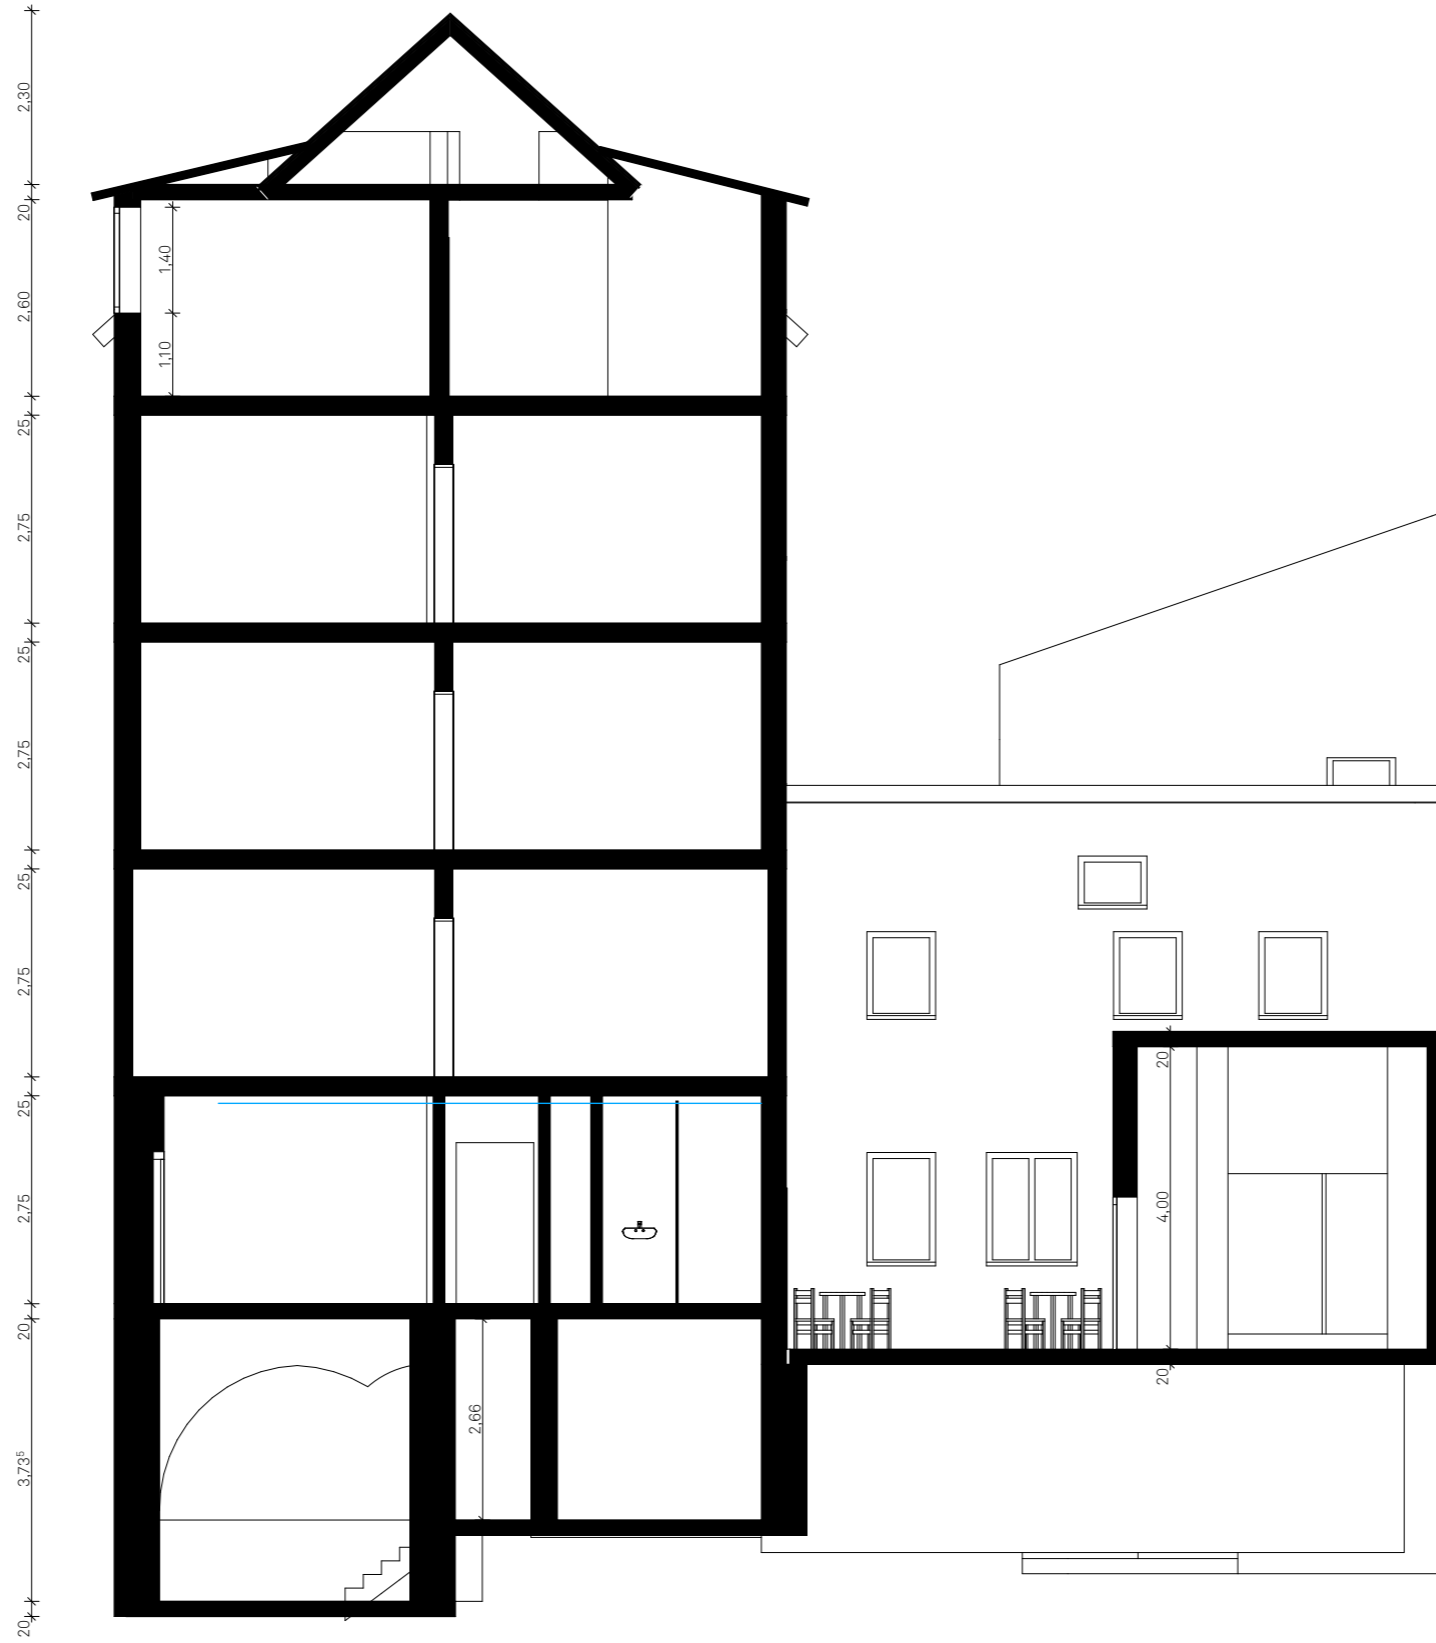

 Absoluthöhen auf Projekt Null = ±0,00 = X,XX NN

VORABZUG

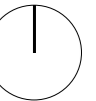


DIESE ZEICHNUNG (PLAN / DATENTRÄGER) IST URHEBERRECHTLICH GESCHÜTZT - ÄNDERUNGEN OHNE ZUSTIMMUNG DES PLANVERFASSERS SIND UNZULÄSSIG.

DIE NATURMASSE SIND ZU NEHMEN UND DIE KOTEN ZU PRÜFEN!

DURCH DIE WEITERE PROJEKTBEARBEITUNG, DETAILPLANUNG UND BEHÖRDLICHEN AUFLAGEN KÖNNEN ÄNDERUNGEN DER GEOMETRISCHEN FORM, DER FLÄCHENAUSSÄSSE SOWIE ROHBAUMASSE/STATIK ETC. EINTRETEN.


Maßstab 1:100

Datum

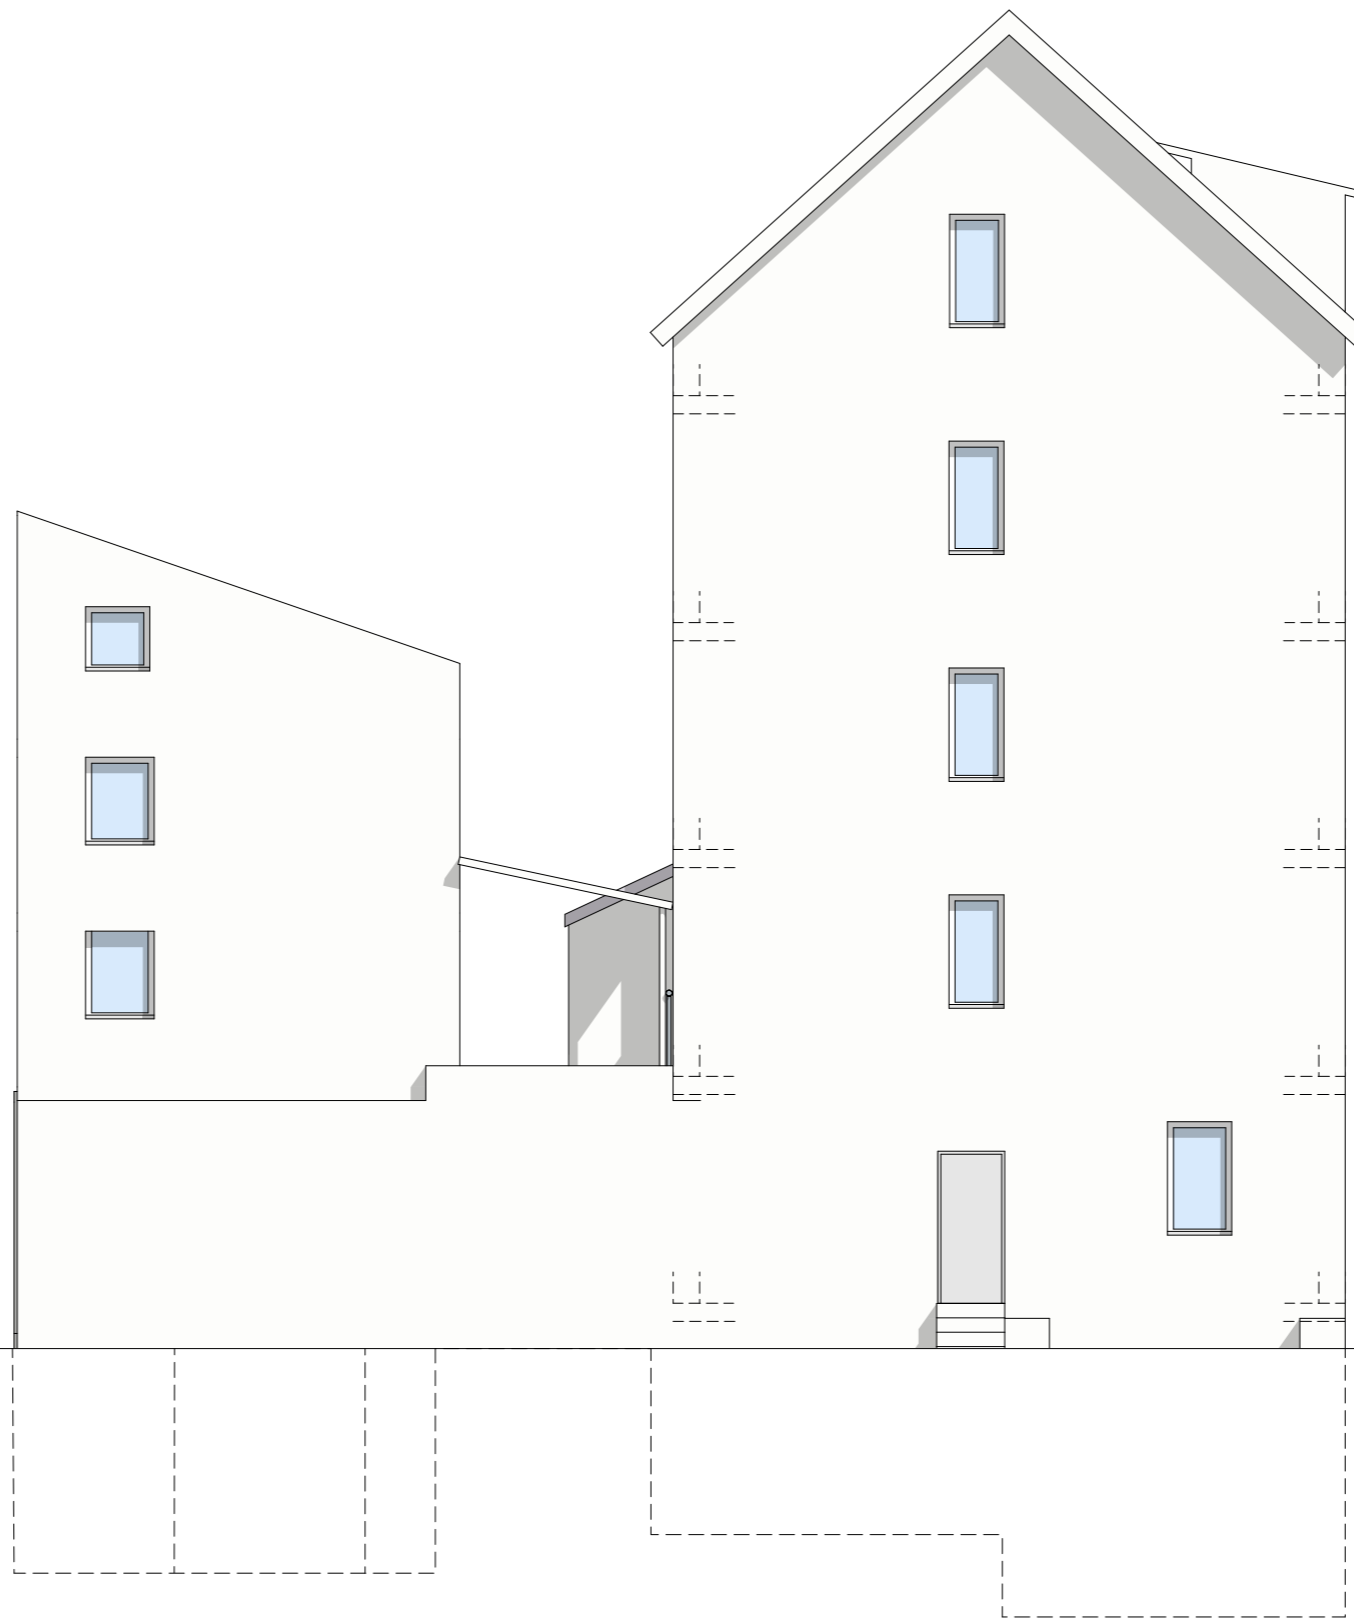

• Absoluthöhen auf Projekt Null = ±0,00 = X,XX NN

VORABZUG

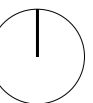


DIESE ZEICHNUNG (PLAN / DATENTRÄGER) IST URHEBERRECHTLICH GESCHÜTZT - ÄNDERUNGEN OHNE ZUSTIMMUNG DES PLANVERFASSERS SIND UNZULÄSSIG.

DIE NATURMASZE SIND ZU NEHMEN UND DIE KOTEN ZU PRÜFEN!

DURCH DIE WEITERE PROJEKTBEARBEITUNG, DETAILPLANUNG UND BEHÖRDLICHEN AUFLAGEN KÖNNEN ÄNDERUNGEN DER GEOMETRISCHEN FORM, DER FLÄCHENAUSSMASZE SOWIE ROHBAUMMASZE/STATIK ETC. EINTRETEN.

Maßstab 1:100

Datum

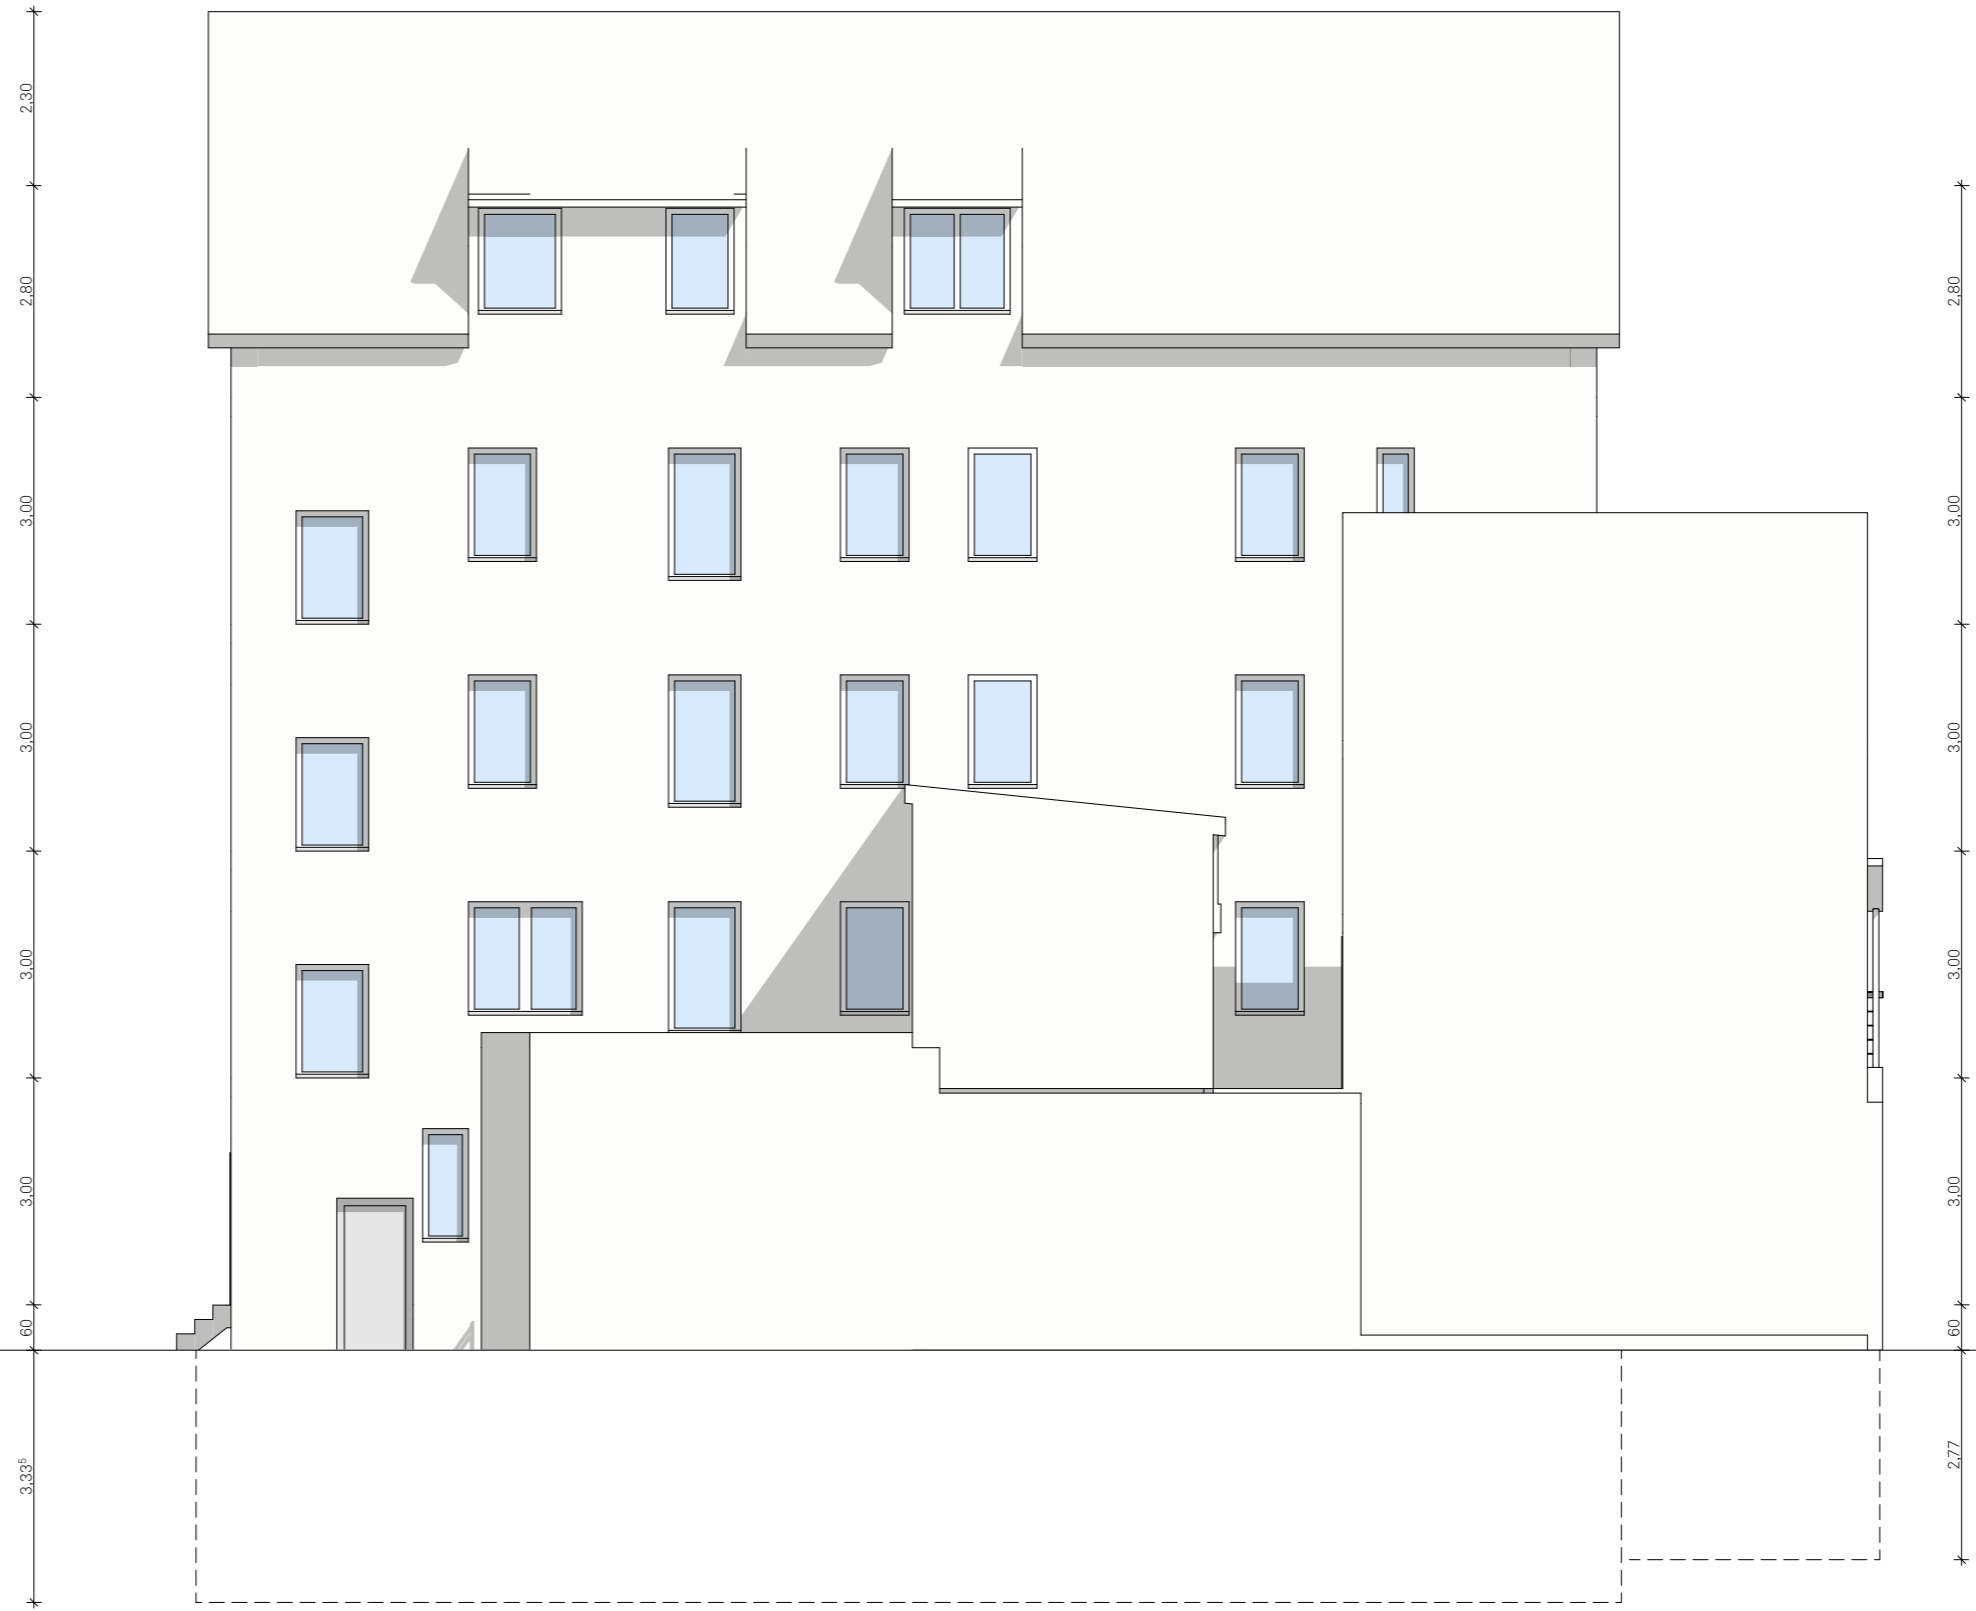


• Absoluthöhen auf Projekt Null = ±0,00 = X,XX NN

VORABZUG

DIESE ZEICHNUNG (PLAN / DATENTRÄGER) IST URHEBERRECHTLICH GESCHÜTZT - ÄNDERUNGEN OHNE ZUSTIMMUNG DES PLANVERFASSERS SIND UNZULÄSSIG.

DIE NATURMASSE SIND ZU NEHMEN UND DIE KOTEN ZU PRÜFEN!

DURCH DIE WEITERE PROJEKTBEARBEITUNG, DETAILPLANUNG UND BEHÖRDLICHEN AUFLAGEN KÖNNEN ÄNDERUNGEN DER GEOMETRISCHEN FORM, DER FLÄCHENAUSSMASZE SOWIE ROHBAUMMASZE/STATIK ETC. EINTRETEN.

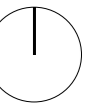


Maßstab 1:100

Datum



 Absoluthöhen auf Projekt Null = ±0,00 = X,XX NN

VORABZUG

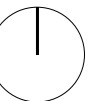

DIESE ZEICHNUNG (PLAN / DATENTRÄGER) IST URHEBERRECHTLICH GESCHÜTZT - ÄNDERUNGEN OHNE ZUSTIMMUNG DES PLANVERFASSERS SIND UNZULÄSSIG.

DIE NATURMASSE SIND ZU NEHMEN UND DIE KOTEN ZU PRÜFEN!

DURCH DIE WEITERE PROJEKTBEARBEITUNG, DETAILPLANUNG UND BEHÖRDLICHEN AUFLAGEN KÖNNEN ÄNDERUNGEN DER GEOMETRISCHEN FORM, DER FLÄCHENAUSSATZUNG SOWIE ROHBAUMMASSE/STATIK ETC. EINTRETEN.

Maßstab 1:100

Datum




 Absoluthöhen auf Projekt Null = ±0,00 = X,XX NN

VORABZUG

DIESE ZEICHNUNG (PLAN / DATENTRÄGER) IST URHEBERRECHTLICH GESCHÜTZT - ÄNDERUNGEN OHNE ZUSTIMMUNG DES  
 PLANVERFASSERS SIND UNZULÄSSIG.

DIE NATURMASSE SIND ZU NEHMEN UND DIE KOTEN ZU PRÜFEN!

DURCH DIE WEITERE PROJEKTBEARBEITUNG, DETAILPLANUNG UND BEHÖRDLICHEN AUFLAGEN KÖNNEN ÄNDERUNGEN DER  
 GEOMETRISCHEN FORM, DER FLÄCHENAUSSMASZE SOWIE ROHBAUMMASZE/STATIK ETC. EINTRETEN.

Maßstab 1:100

Datum

